Вентиляция. План чердака..

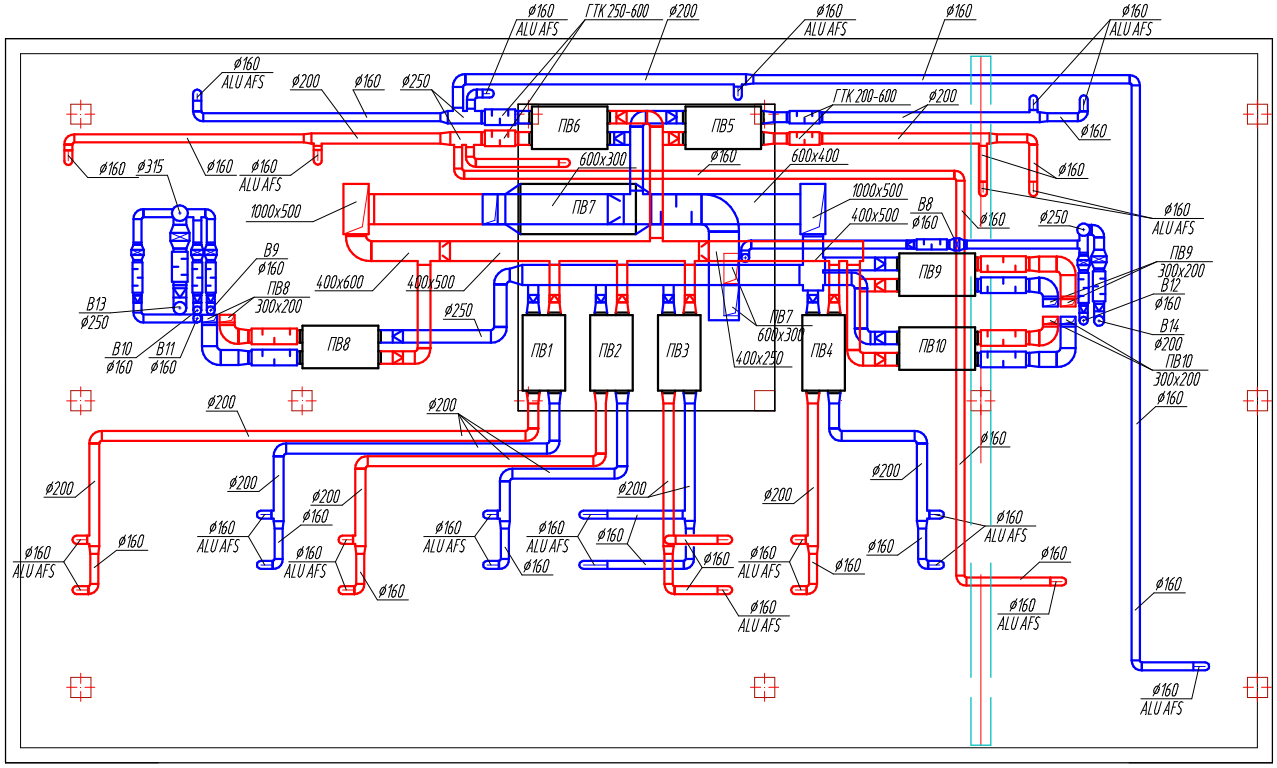

Согласовано:

Взам. инв. N

Подпись и дата

Инв. N подл.

						-001-	
						Банный комплекс	
Изм.	Кол.уч.	Лист	N°док.	Подпись	Дата		
Разраб.		Школенко			02.18	Вентиляция, кондиционирование.	Стадия: Р; Лист: 2; Листов:
ГИП							
Н.Контроль						Кондиционирование. План на отм.+4.000. Узел трубной обвязки фанкойлов арендатора.	