План на отм. +69,300

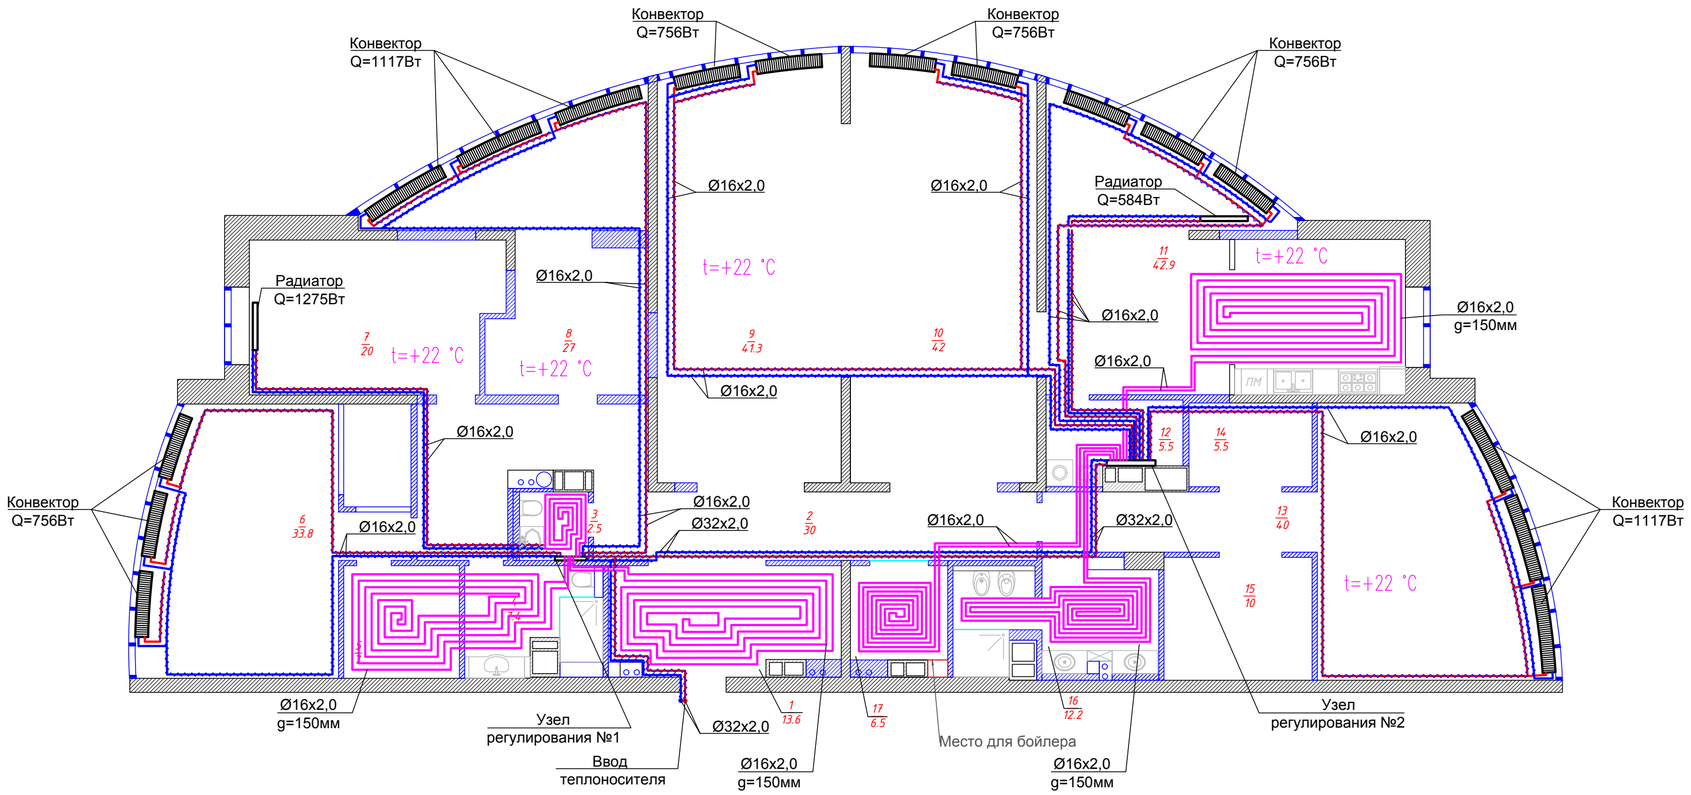

* – трубопроводы от стен отнесены на 150мм

g – шаг раскладки труб теплого пола

Условные обозначения

- Трубопровод подающий
- Трубопровод обратный
- Трубопровод теплого пола Valtec PEX-Evon 16x2,0
- Изоляция

Изм.	Кол. уч.	Лист	№ док.	Подп.	Дата	г.Краснодар,ул.Московская,дом 59,кв. 151		
ГИП							Стадия	Лист	Листов
Нач. отд.									
Исполн.									
Н. контр.						Отопление. План на отм. +69,300		

Согласовано

Взам. инв. №

Подп. и дата

Инв. № подл.

Формат А2