Вентиляция. План 1-го этажа.

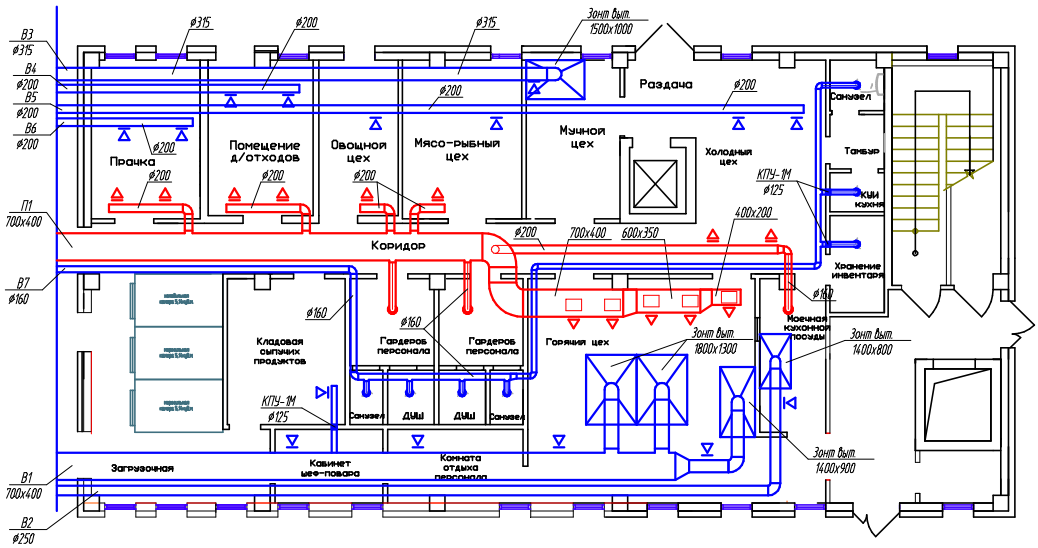

						-001-	
						Банный комплекс	
Изм.	Колич.	Лист	№док.	Подпись	Дата		
Разраб.		Школенко			02.18	Вентиляция, кондиционирование.	Стадия: Р; Лист: 2; Листов:
ГИП							

Согласовано:

Инв. N подл. | Подпись и дата | Взам. инв. N