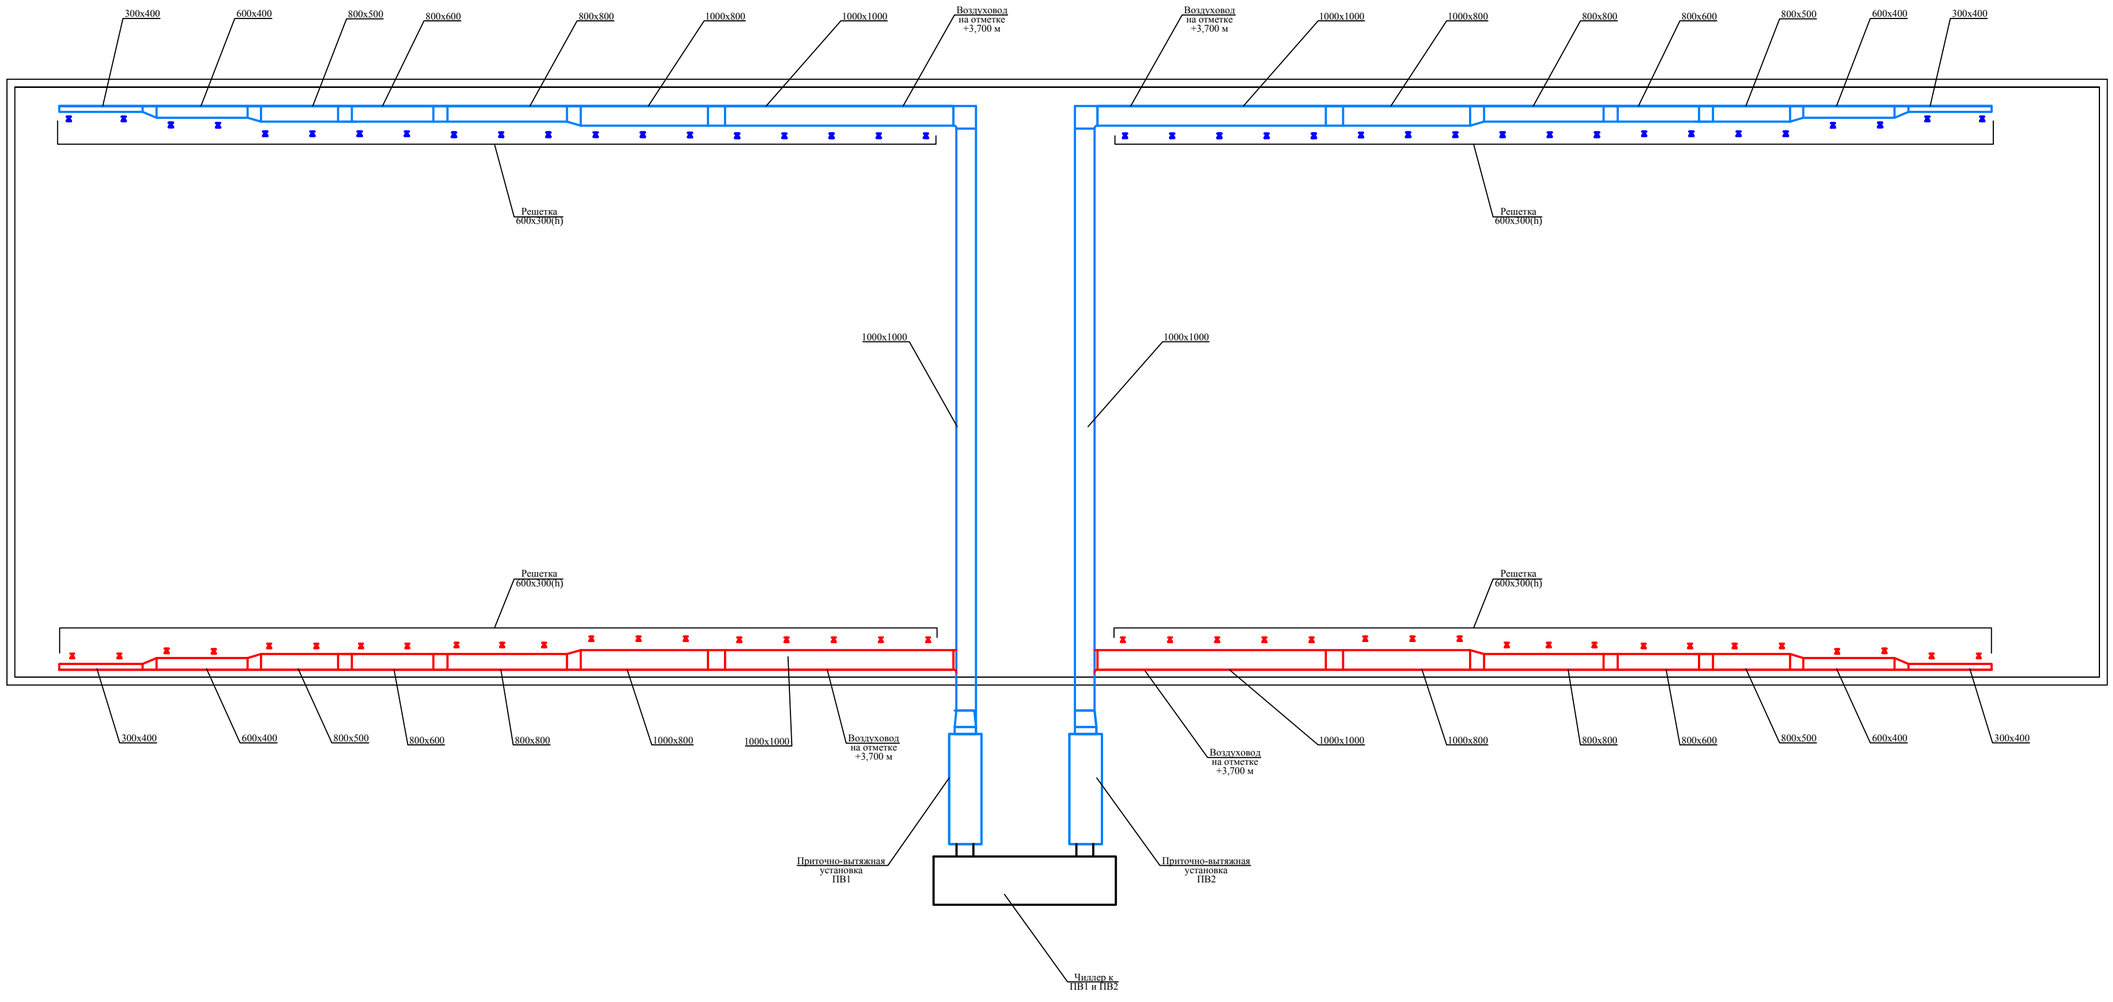План системы вентиляции 1 этаж